


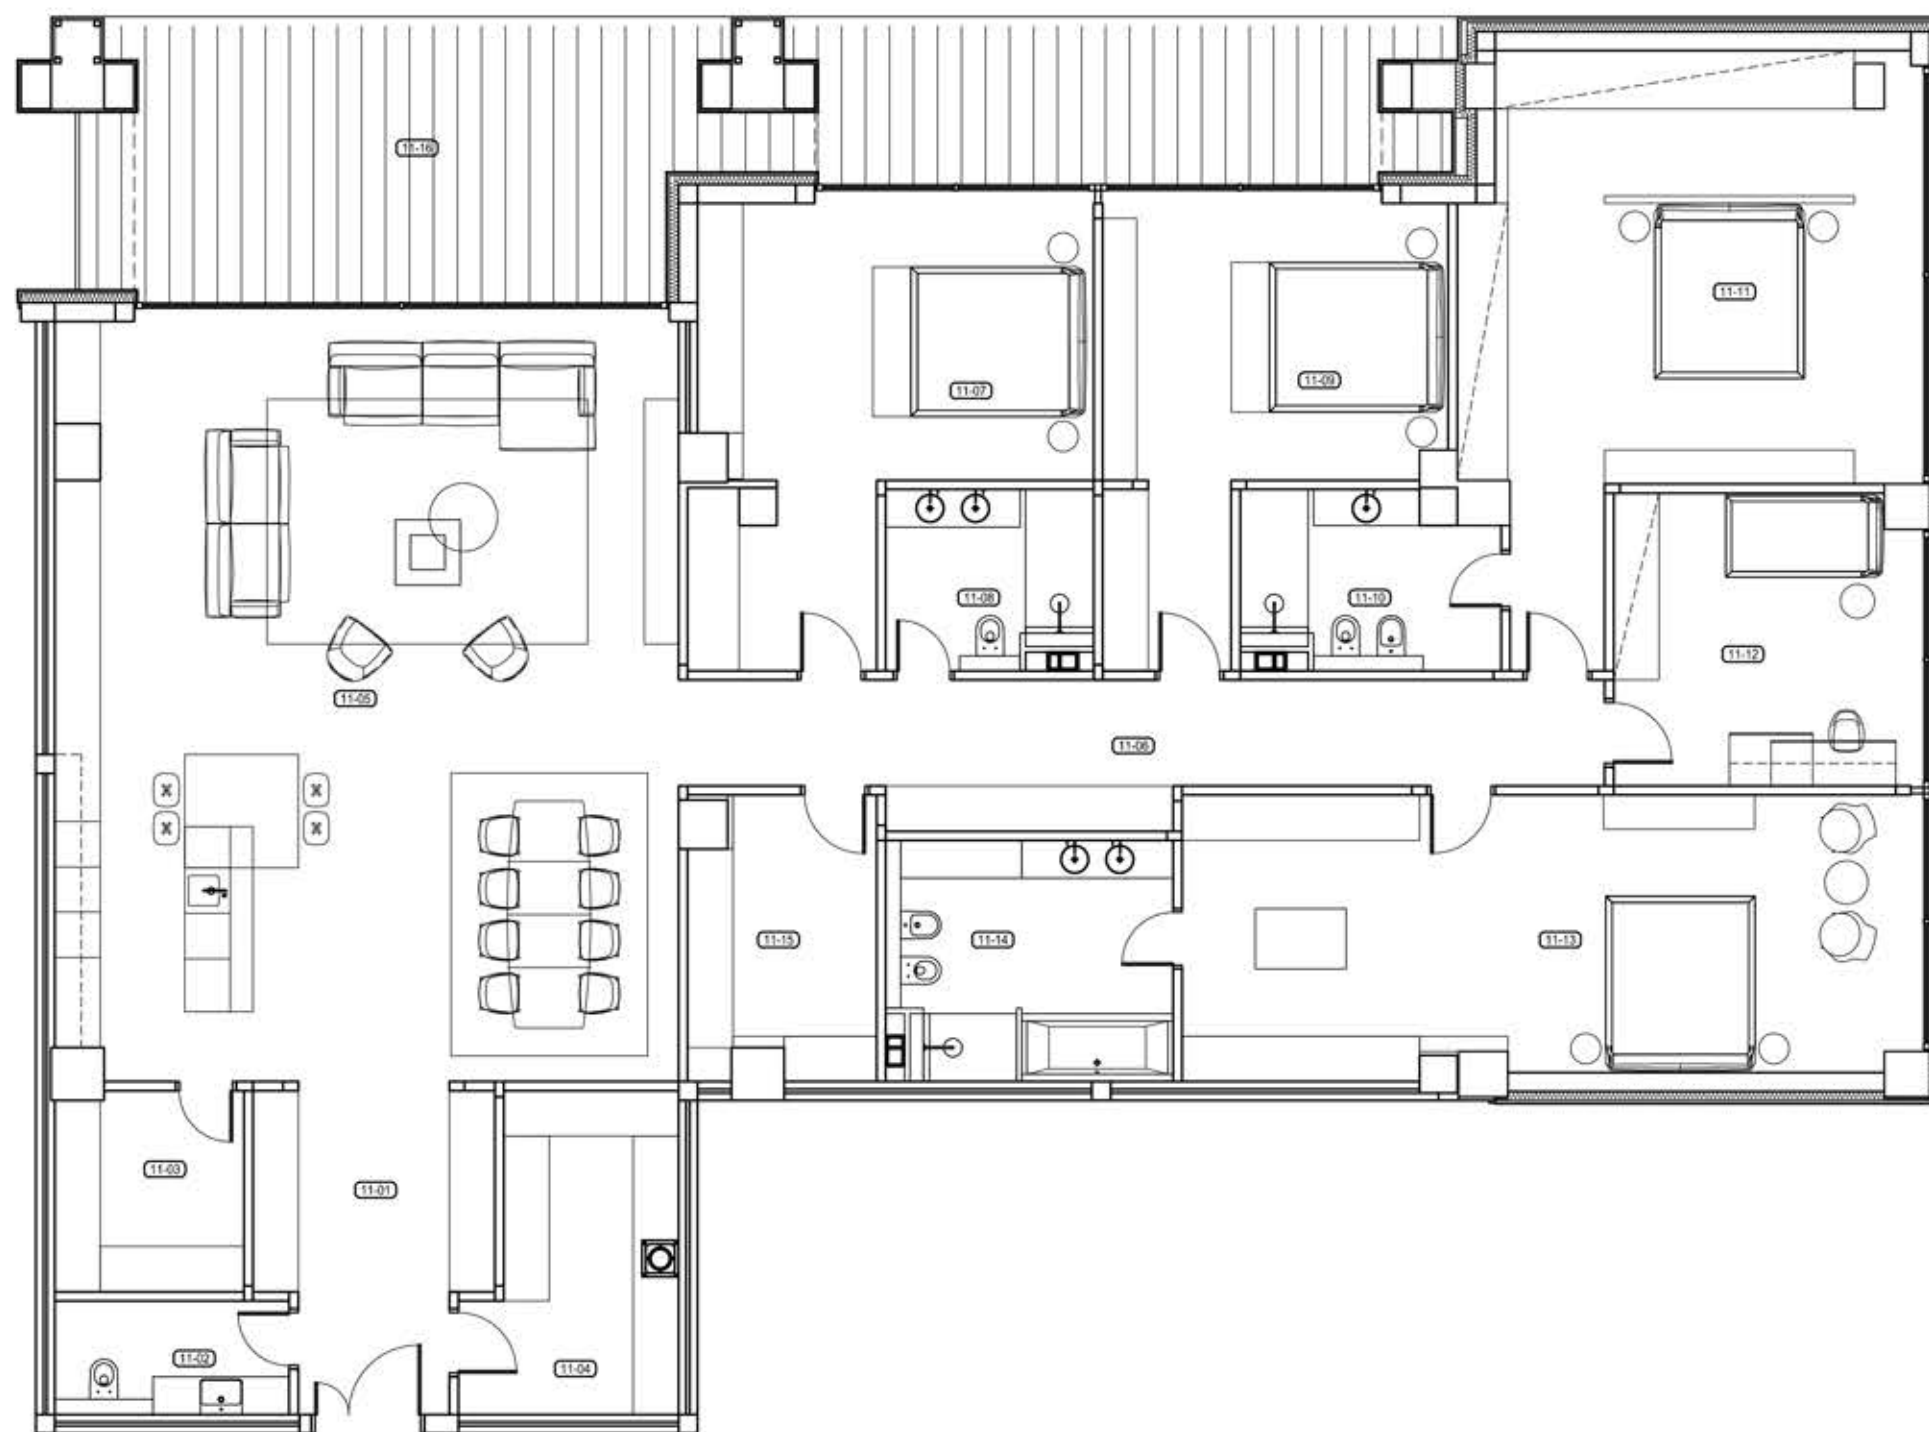

STAN 11 - 300.70 + 46.78

STAN 11		
br.	naziv prostorije	m ²
11-01	ULAZ	11.99
11-02	TOALET	4.39
11-03	OSTAVA	6.57
11-04	OSTAVA	10.79
11-05	DNEVNI BORAVAK SA KUHINJOM I TRPEZARIJOM	82.17
11-06	HODNIK	19.43
11-07	SPAVAĆA SOBA	24.52
11-08	KUPATILO	6.13
11-09	SPAVAĆA SOBA	20.79
11-10	KUPATILO	7.16
11-11	SPAVAĆA SOBA	36.42
11-12	SPAVAĆA SOBA	15.04
11-13	SPAVAĆA SOBA	35.33
11-14	KUPATILO	11.19
11-15	OSTAVA / VEŠERNICA	8.78
UKUPNO :		300.70
11-16	TERASA	46.78
UKUPNO SA TERASOM:		347.48