


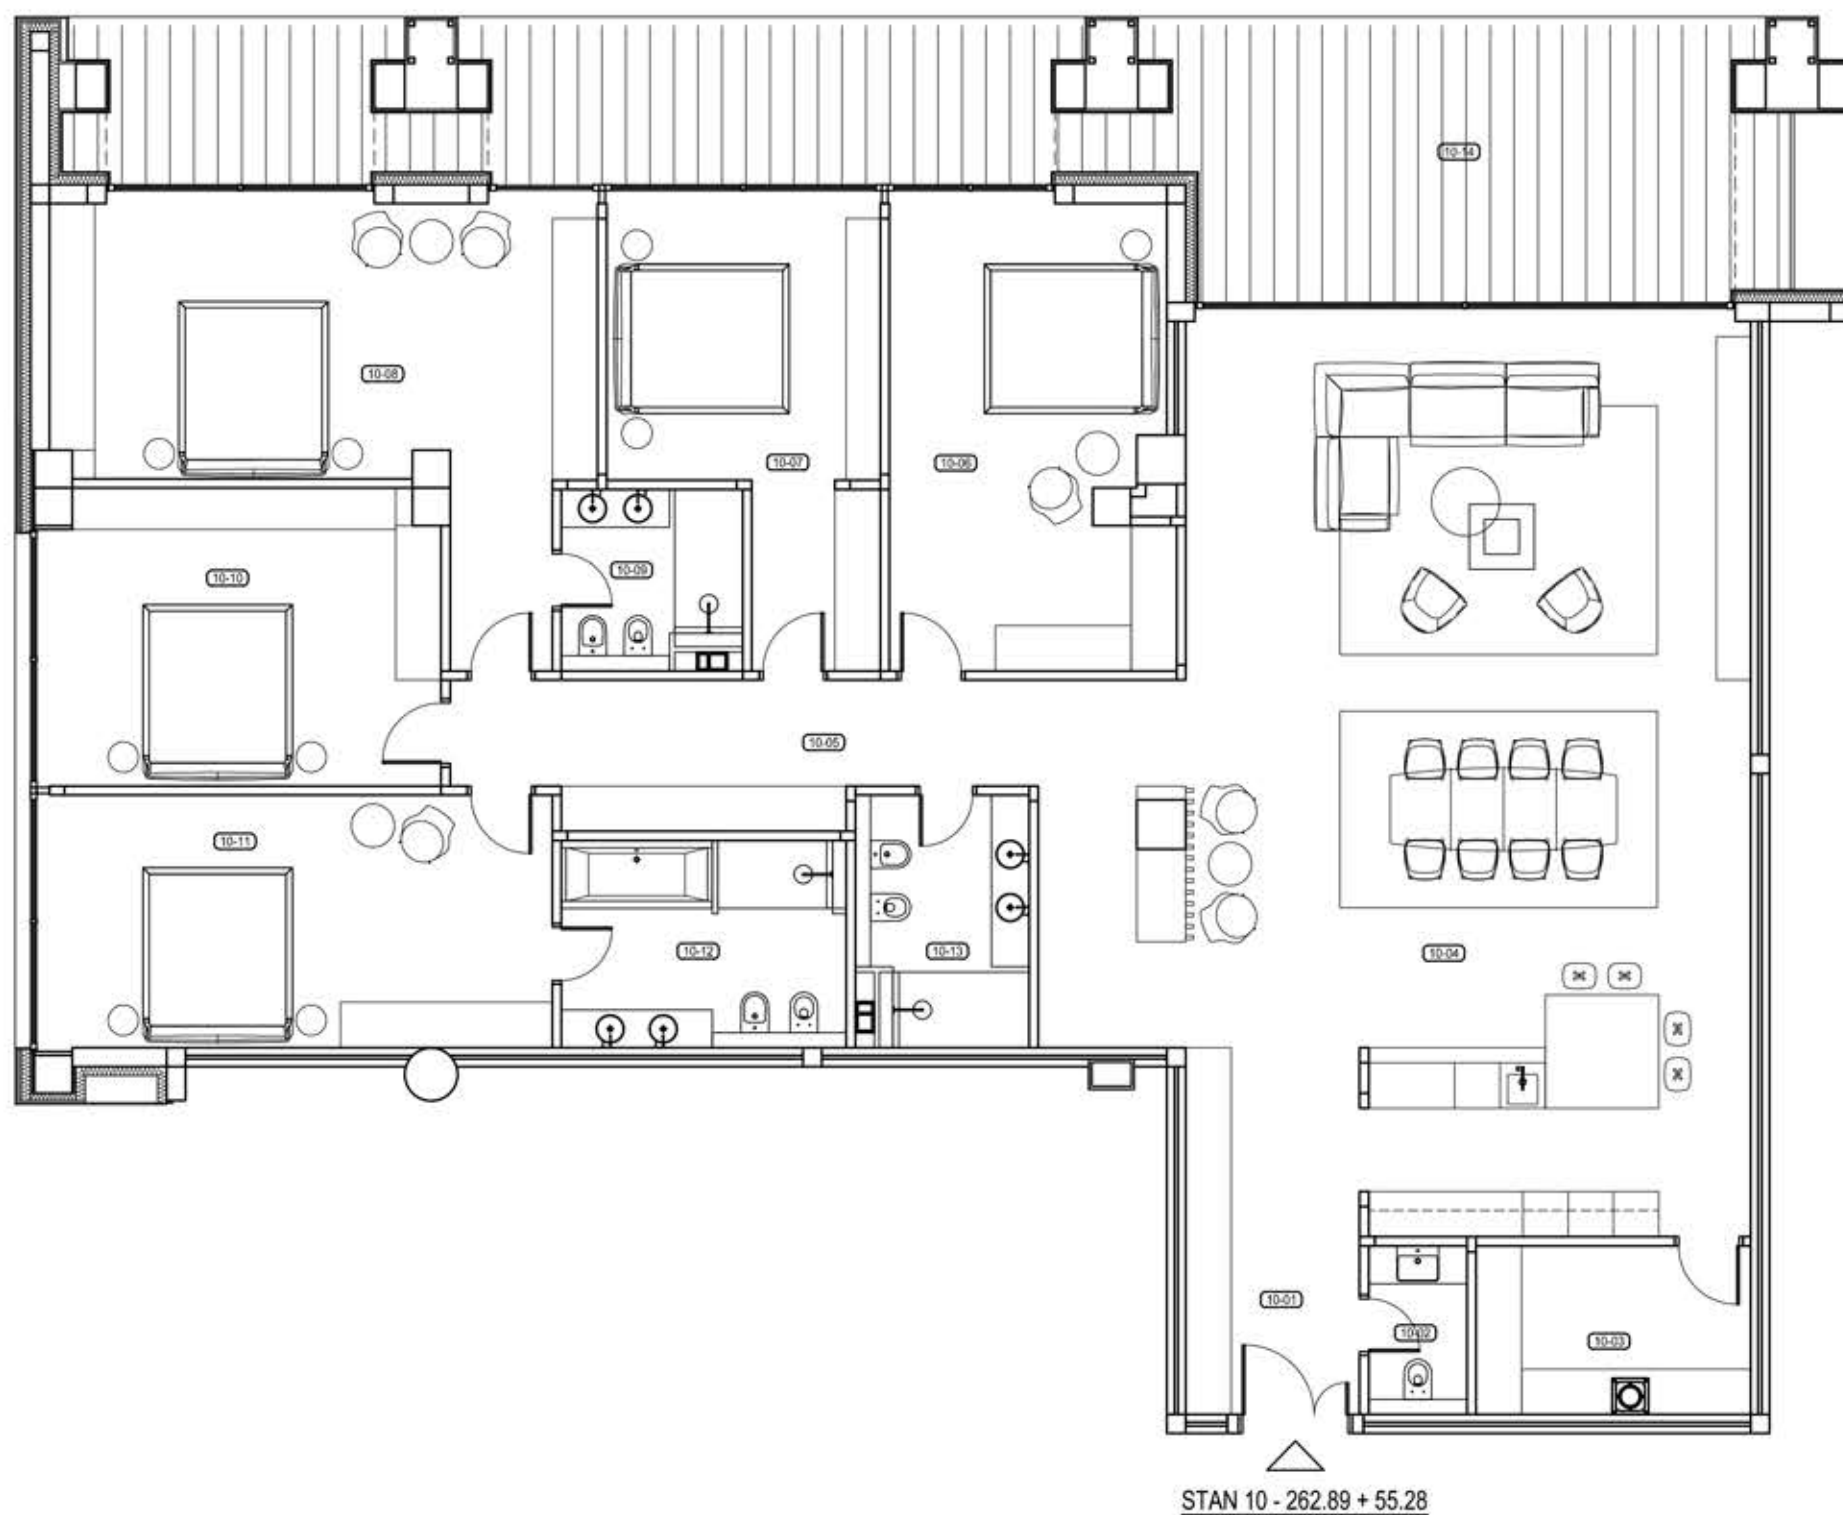

STAN 10		
br.	naziv prostorije	m ²
10-01	ULAZ	11.16
10-02	TOALET	2.64
10-03	OSTAVA / VEŠERNICA	8.10
10-04	DNEVNI BORAVAK SA KUHINJOM I TRPEZARIJOM	84.47
10-05	HODNIK	22.63
10-06	SPAVAĆA SOBA	22.16
10-07	SPAVAĆA SOBA	17.46
10-08	SPAVAĆA SOBA	29.53
10-09	KUPATILO	5.16
10-10	SPAVAĆA SOBA	20.05
10-11	SPAVAĆA SOBA	22.21
10-12	KUPATILO	9.98
10-13	KUPATILO	7.34
UKUPNO :		262.89
10-14	TERASA	55.28
UKUPNO SA TERASOM:		318.17