


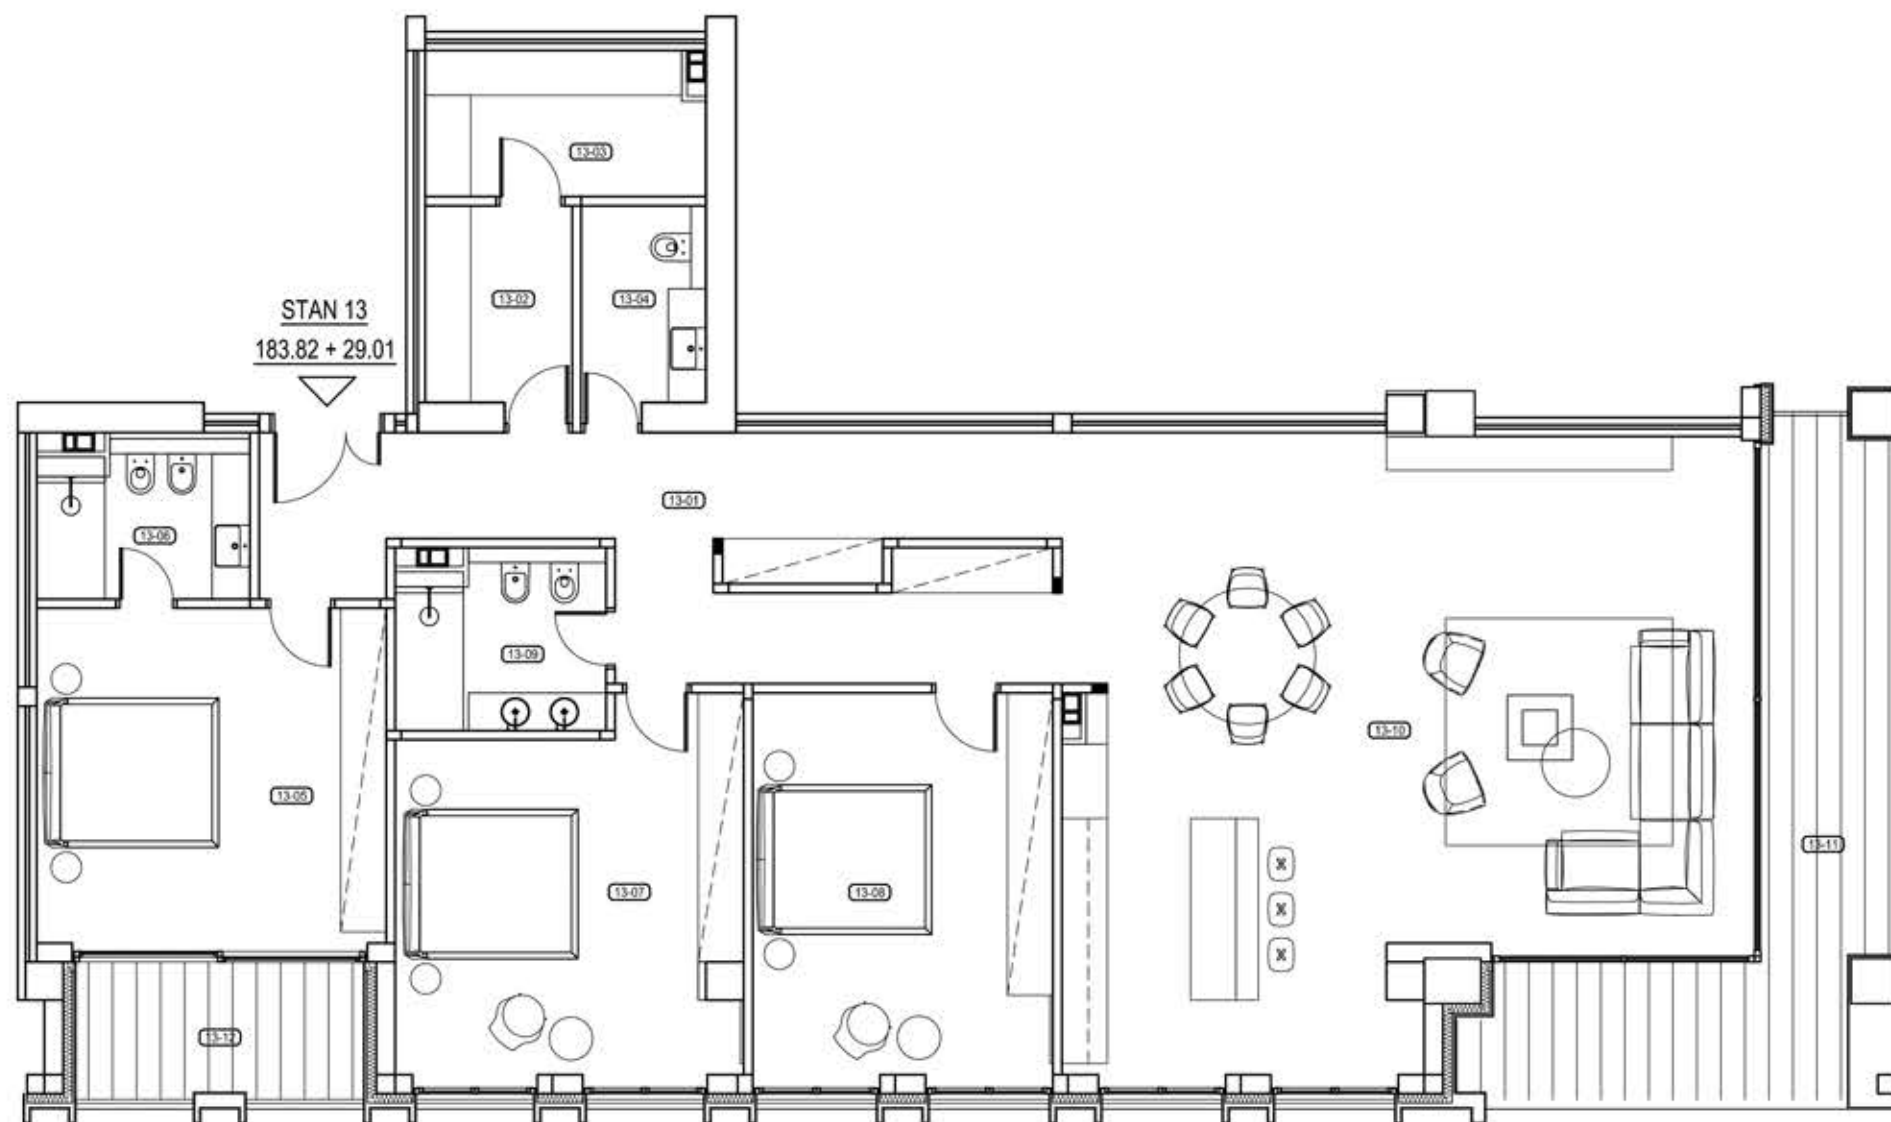

STAN 13		
br.	naziv prostorije	m ²
13-01	ULAZ / HODNIK	26.79
13-02	OSTAVA / GARDEROBER	5.04
13-03	VEŠERNICA	6.95
13-04	TOALET	4.07
13-05	SPAVAĆA SOBA	20.47
13-06	KUPATILO	5.20
13-07	SPAVAĆA SOBA	21.23
13-08	SPAVAĆA SOBA	20.05
13-09	KUPATILO	5.90
13-10	DNEVNI BORAVAK SA KUHINJOM I TRPEZARIJOM	68.12
UKUPNO :		183.82
13-11	TERASA	22.18
13-12	TERASA	6.83
UKUPNO SA TERASOM:		212.83