


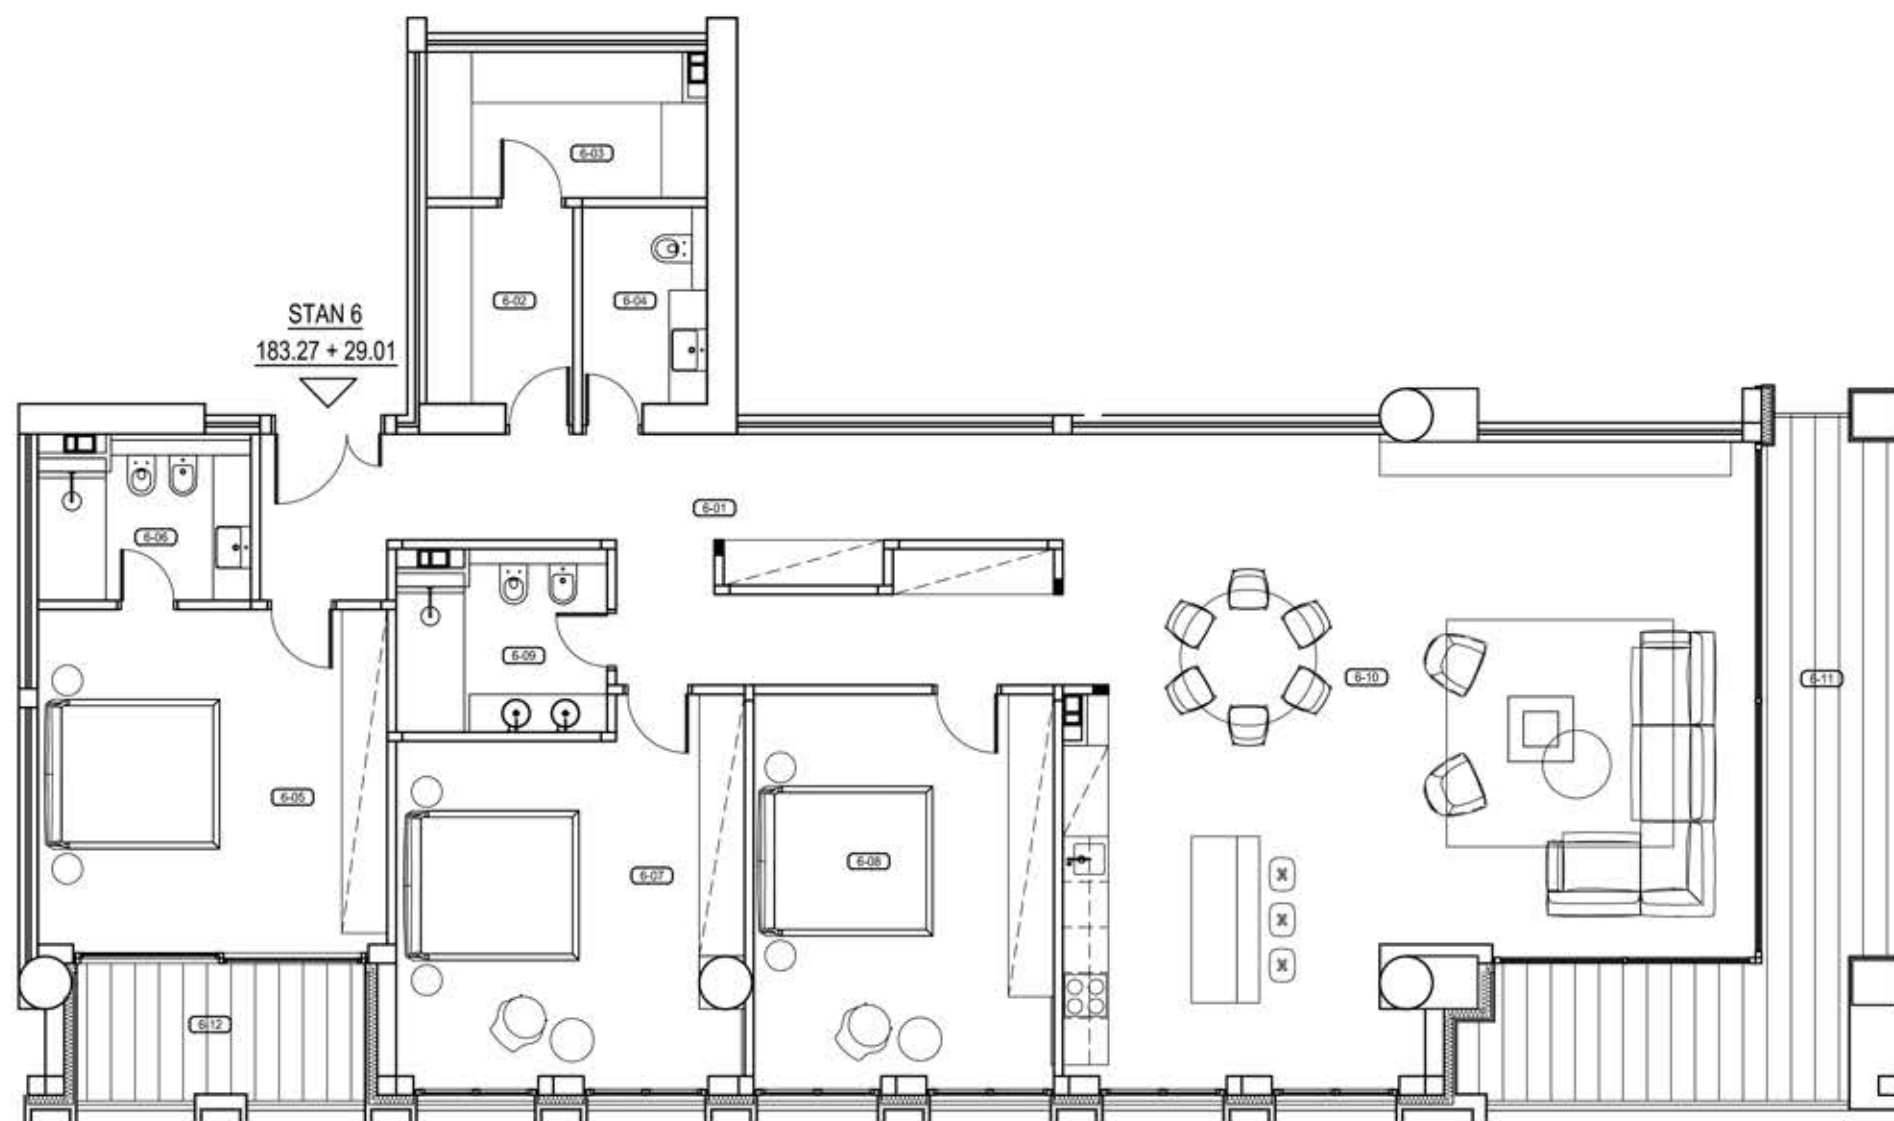

STAN 06

br.	naziv prostorije	m²
6-01	ULAZ / HODNIK	26.79
6-02	OSTAVA / GARDEROBER	5.04
6-03	VEŠERNICA	6.95
6-04	TOALET	4.07
6-05	SPAVAĆA SOBA	20.47
6-06	KUPATILO	5.20
6-07	SPAVAĆA SOBA	21.06
6-08	SPAVAĆA SOBA	20.05
6-09	KUPATILO	5.90
6-10	DNEVNI BORAVAK SA KUHINJOM I TRPEZARIJOM	67.74
UKUPNO :		183.27
6-11	TERASA	22.18
6-12	TERASA	6.83
UKUPNO SA TERASOM:		212.28