


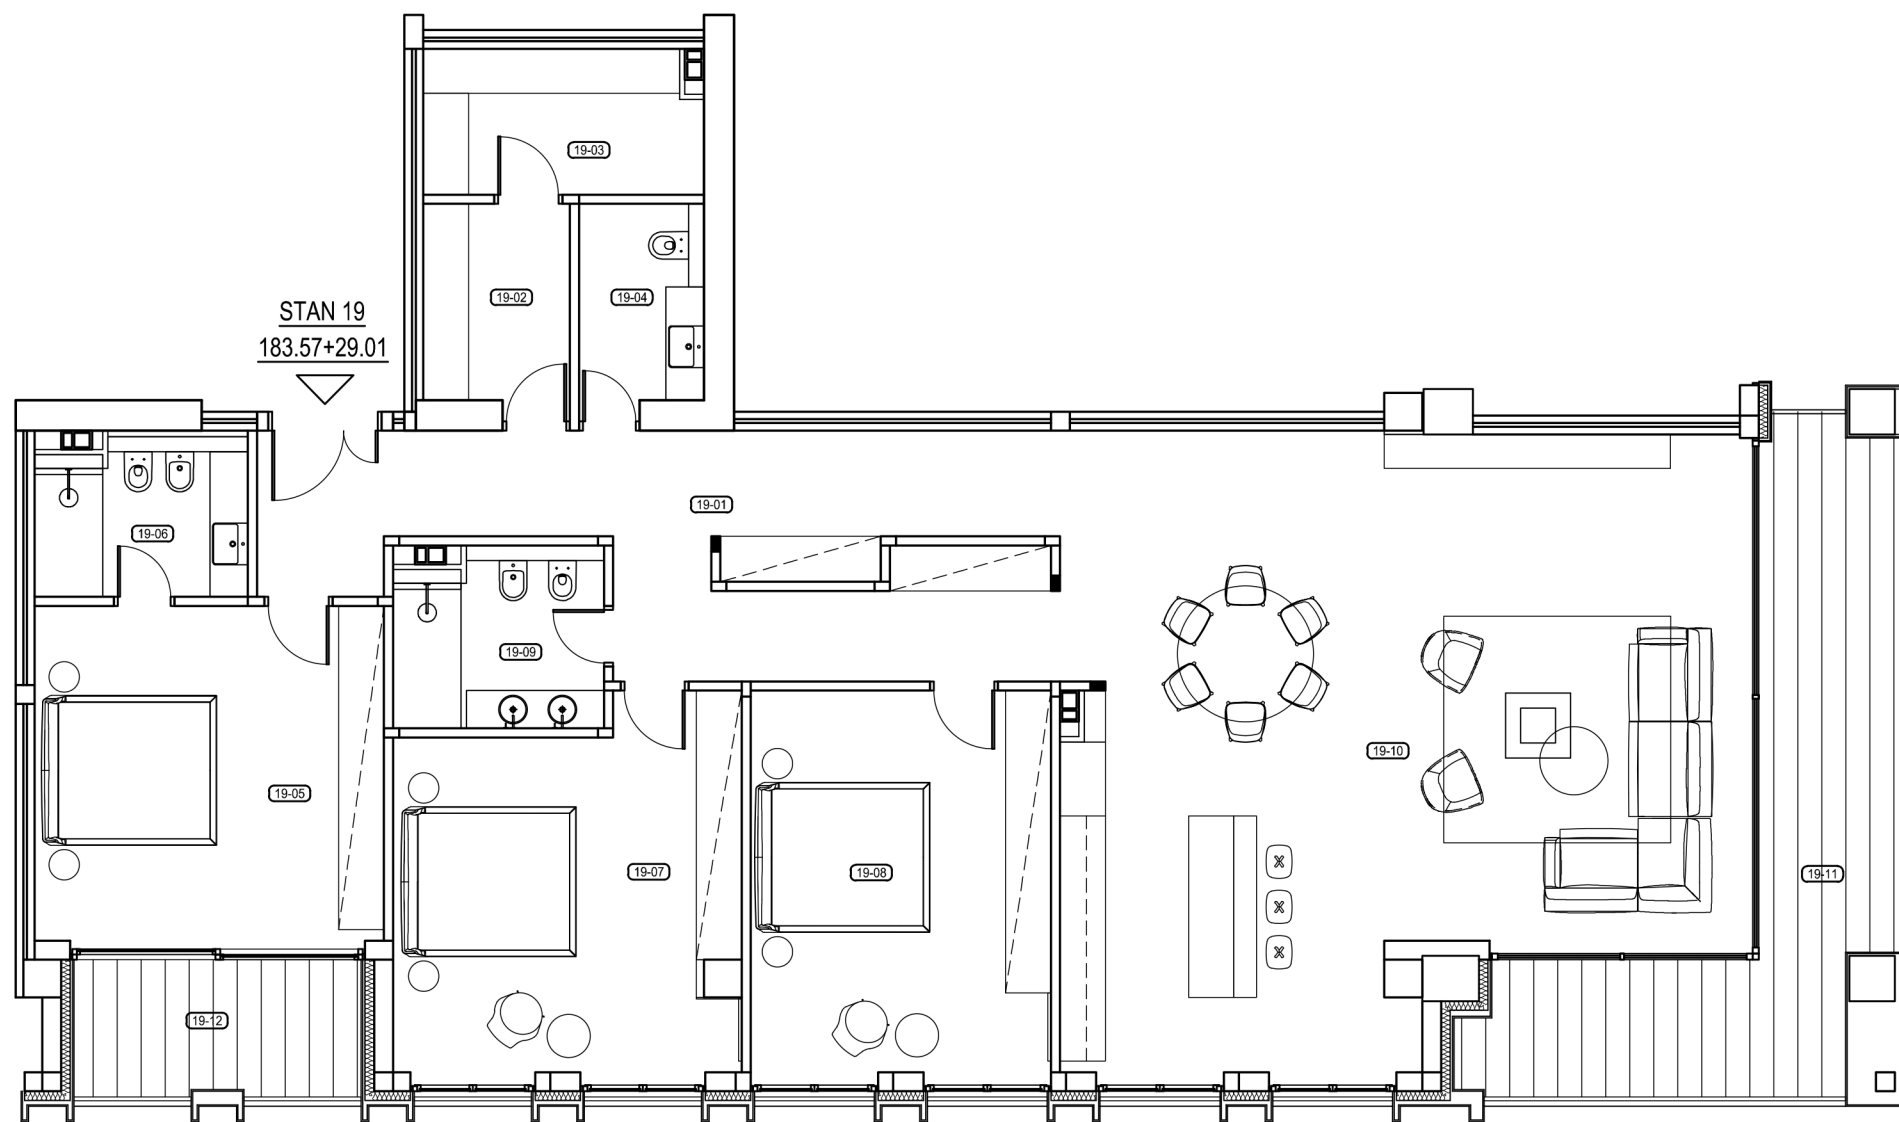

STAN 19		
br.	naziv prostorije	m²
19-01	ULAZ / HODNIK	26.79
19-02	OSTAVA / GARDEROBER	5.04
19-03	VEŠERNICA	6.95
19-04	TOALET	4.07
19-05	SPAVAĆA SOBA	20.47
19-06	KUPATILO	5.20
19-07	SPAVAĆA SOBA	21.23
19-08	SPAVAĆA SOBA	20.05
19-09	KUPATILO	5.90
19-10	DNEVNI BORAVAK SA KUHINJOM I TRPEZARIJOM	67.87
UKUPNO :		183.57
19-11	TERASA	22.18
19-12	TERASA	6.83
UKUPNO SA TERASOM:		212.58