


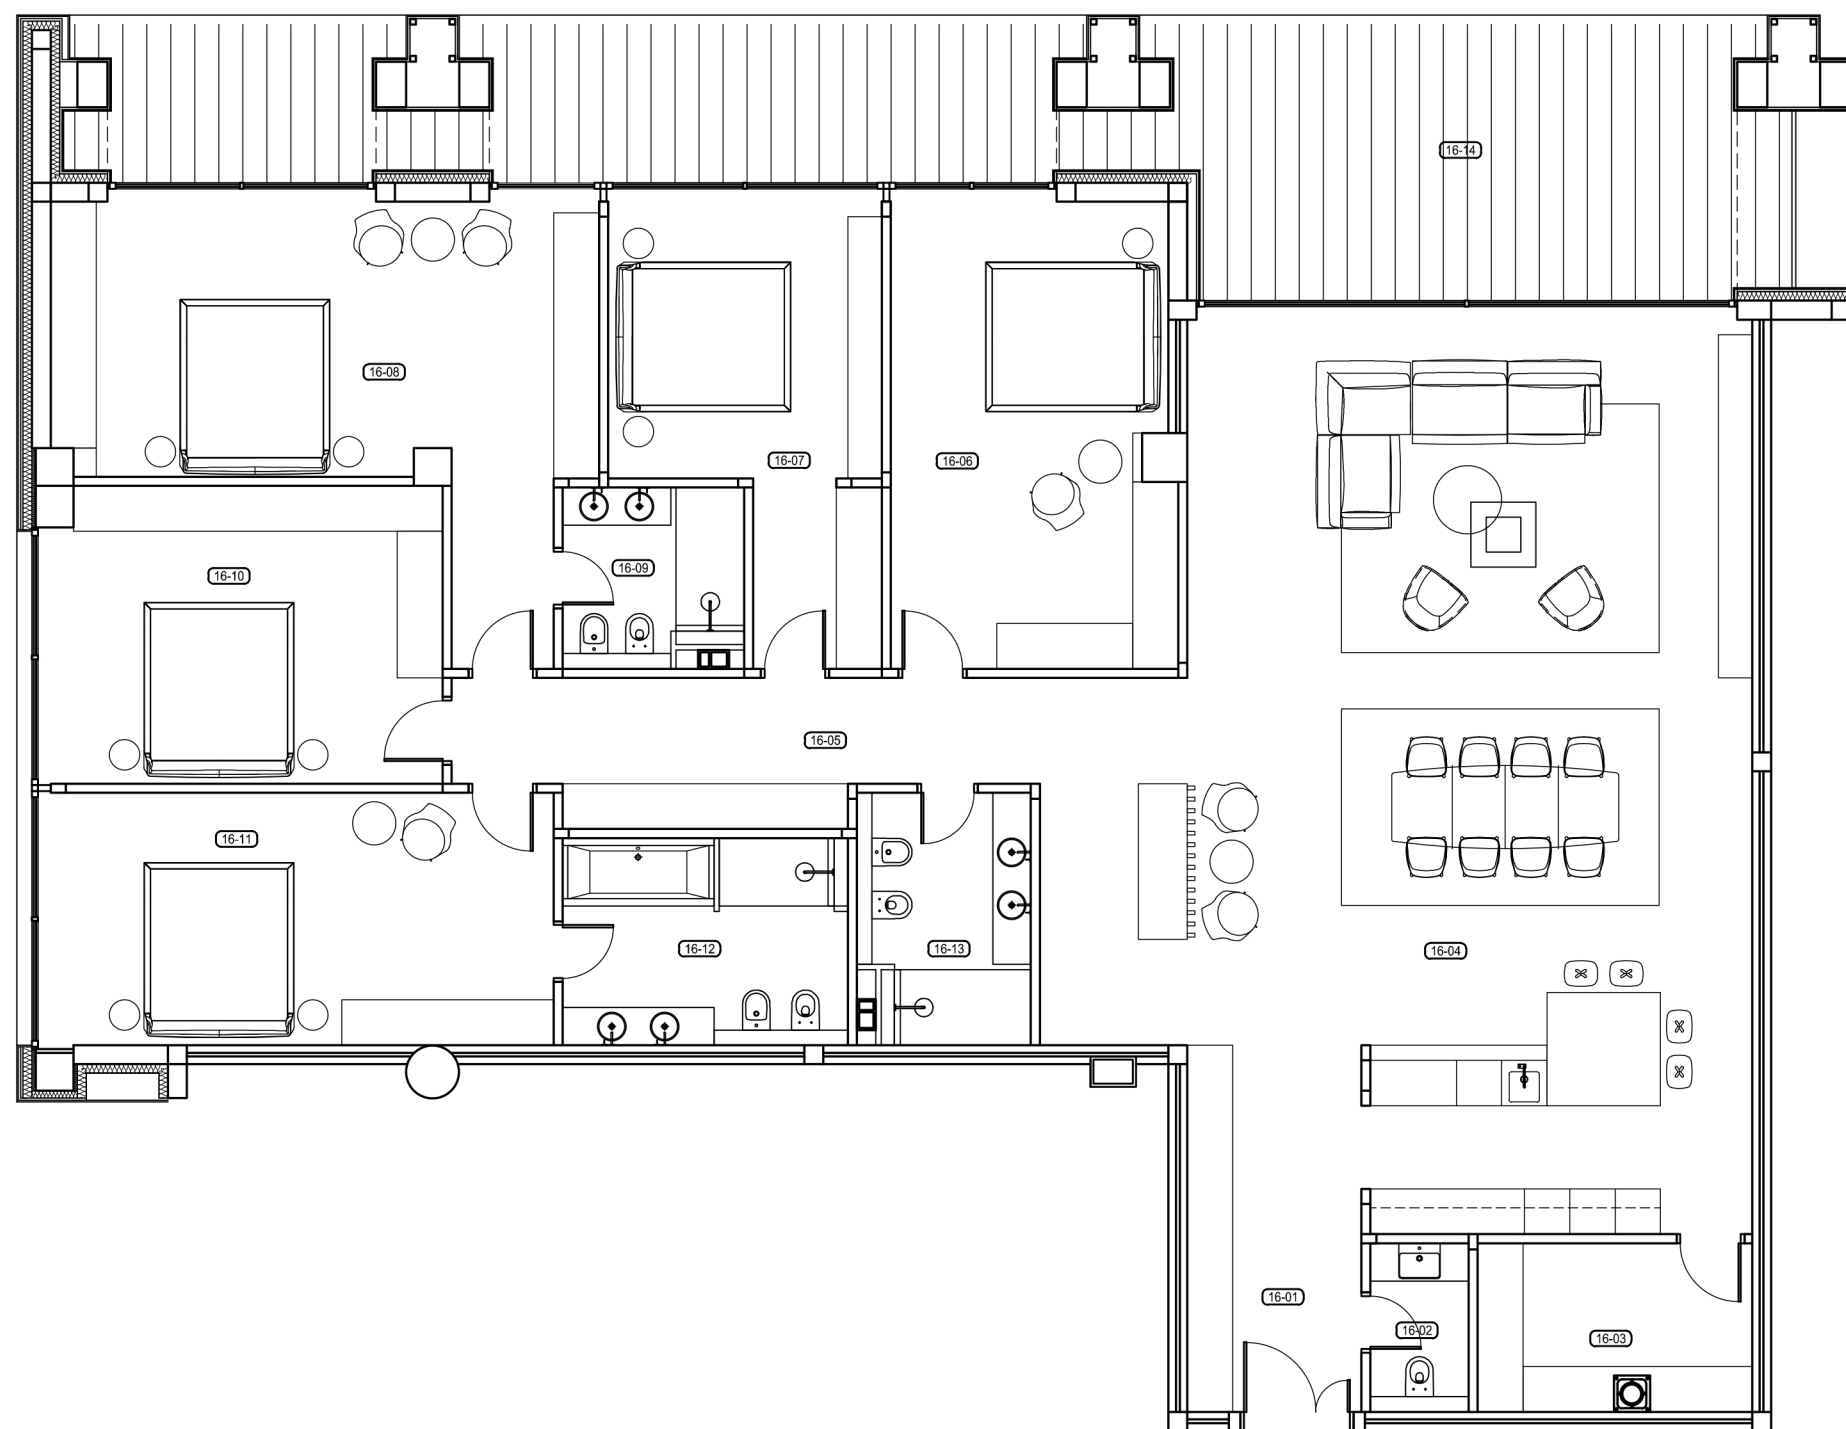

STAN 16 - 263.69 + 55.28

STAN 16		
br.	naziv prostorije	m ²
16-01	ULAZ	11.16
16-02	TOALET	2.64
16-03	OSTAVA / VEŠERNICA	8.10
16-04	DNEVNI BORAVAK SA KUHINJOM I TRPEZARIJOM	84.47
16-05	HODNIK	22.63
16-06	SPAVAĆA SOBA	22.77
16-07	SPAVAĆA SOBA	17.46
16-08	SPAVAĆA SOBA	29.53
16-09	KUPATILO	5.16
16-10	SPAVAĆA SOBA	20.24
16-11	SPAVAĆA SOBA	22.21
16-12	KUPATILO	9.98
16-13	KUPATILO	7.34
UKUPNO :		263.69
16-14	TERASA	55.28
UKUPNO SA TERASOM:		318.97