


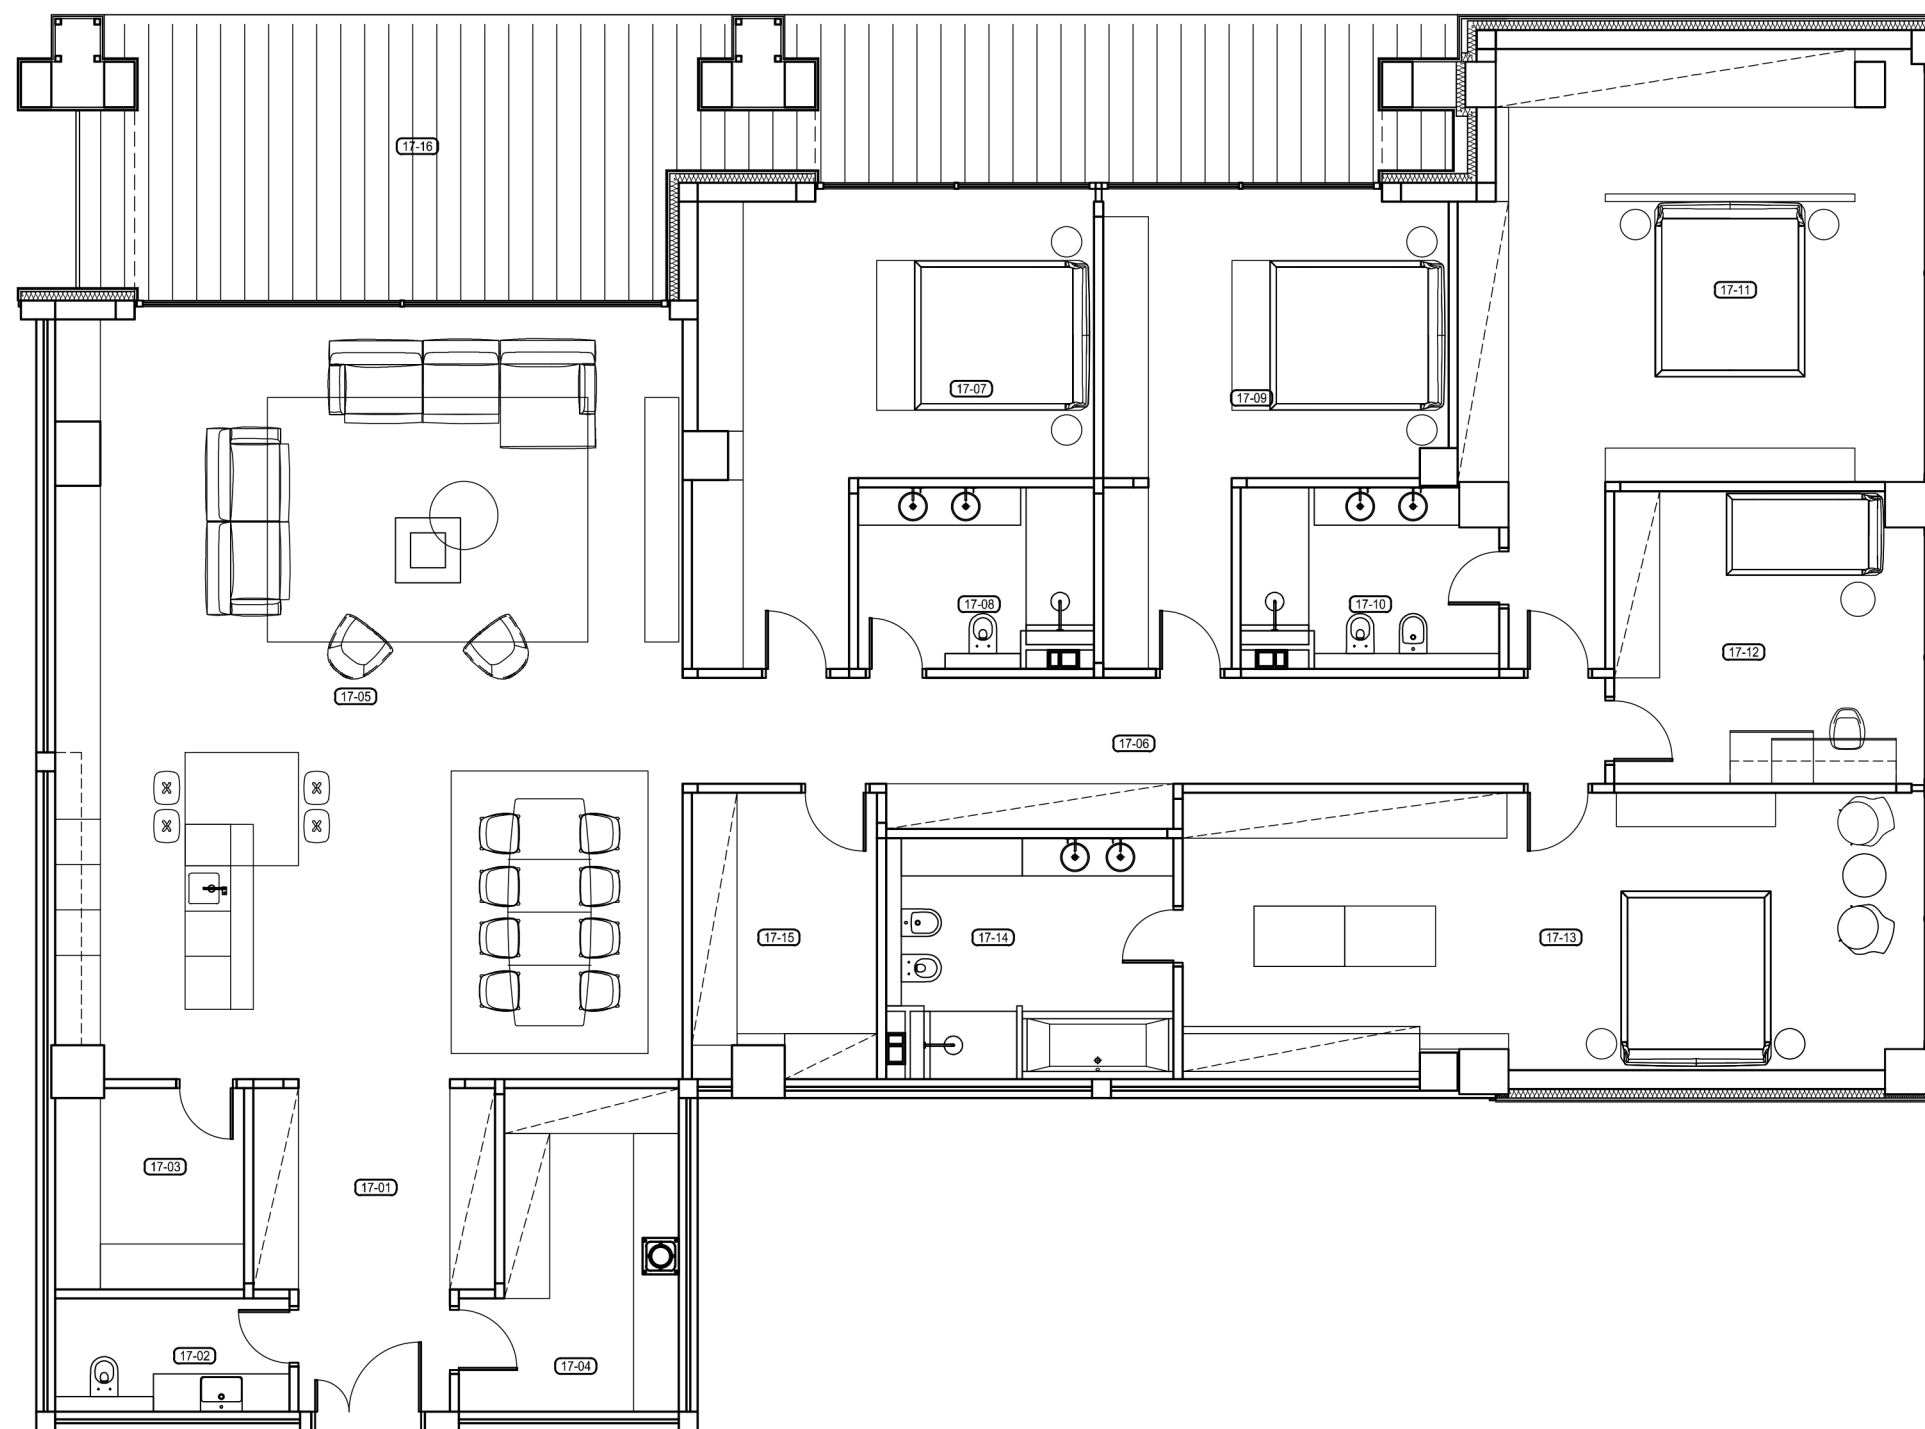

STAN 17 - 302.01 + 46.78

STAN 17		
br.	naziv prostorije	m ²
17-01	ULAZ	11.99
17-02	TOALET	4.39
17-03	OSTAVA	6.57
17-04	OSTAVA	10.79
17-05	DNEVNI BORAVAK SA KUHINJOM I TRPEZARIJOM	82.61
17-06	HODNIK	19.36
17-07	SPAVAĆA SOBA	24.16
17-08	KUPATILO	6.98
17-09	SPAVAĆA SOBA	20.79
17-10	KUPATILO	7.13
17-11	SPAVAĆA SOBA	36.53
17-12	SPAVAĆA SOBA	15.04
17-13	SPAVAĆA SOBA	35.33
17-14	KUPATILO	11.37
17-15	OSTAVA / VEŠERNICA	8.97
UKUPNO :		302.01
17-16	TERASA	46.78
UKUPNO SA TERASOM:		348.79