


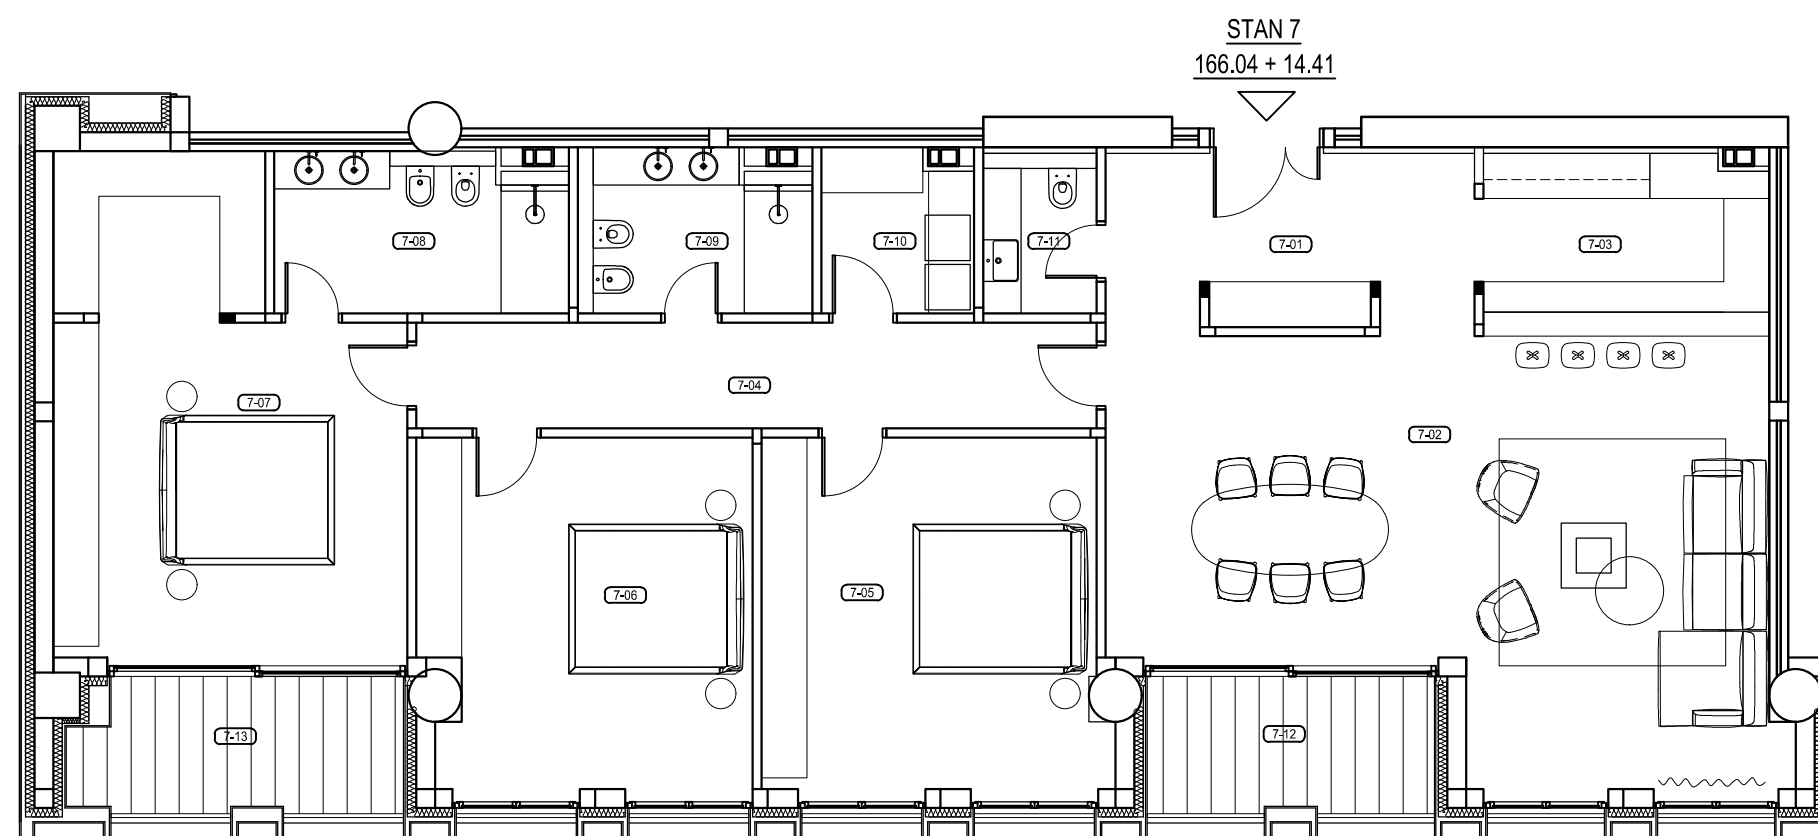

STAN 07		
br.	naziv prostorije	m²
7-01	ULAZ	11.38
7-02	DNEVNI BORAVAK SA TRPEZARIJOM	44.60
7-03	KUHINJA	9.12
7-04	HODNIK	12.60
7-05	SPAVAĆA SOBA	20.76
7-06	SPAVAĆA SOBA	19.96
7-07	SPAVAĆA SOBA	26.94
7-08	KUPATILO	7.67
7-09	KUPATILO	5.90
7-10	OSTAVA / VEŠERNICA	4.23
7-11	TOALET	2.88
UKUPNO :		166.04
7-12	TERASA	6.83
7-13	TERASA	7.58
UKUPNO SA TERASOM:		180.45