


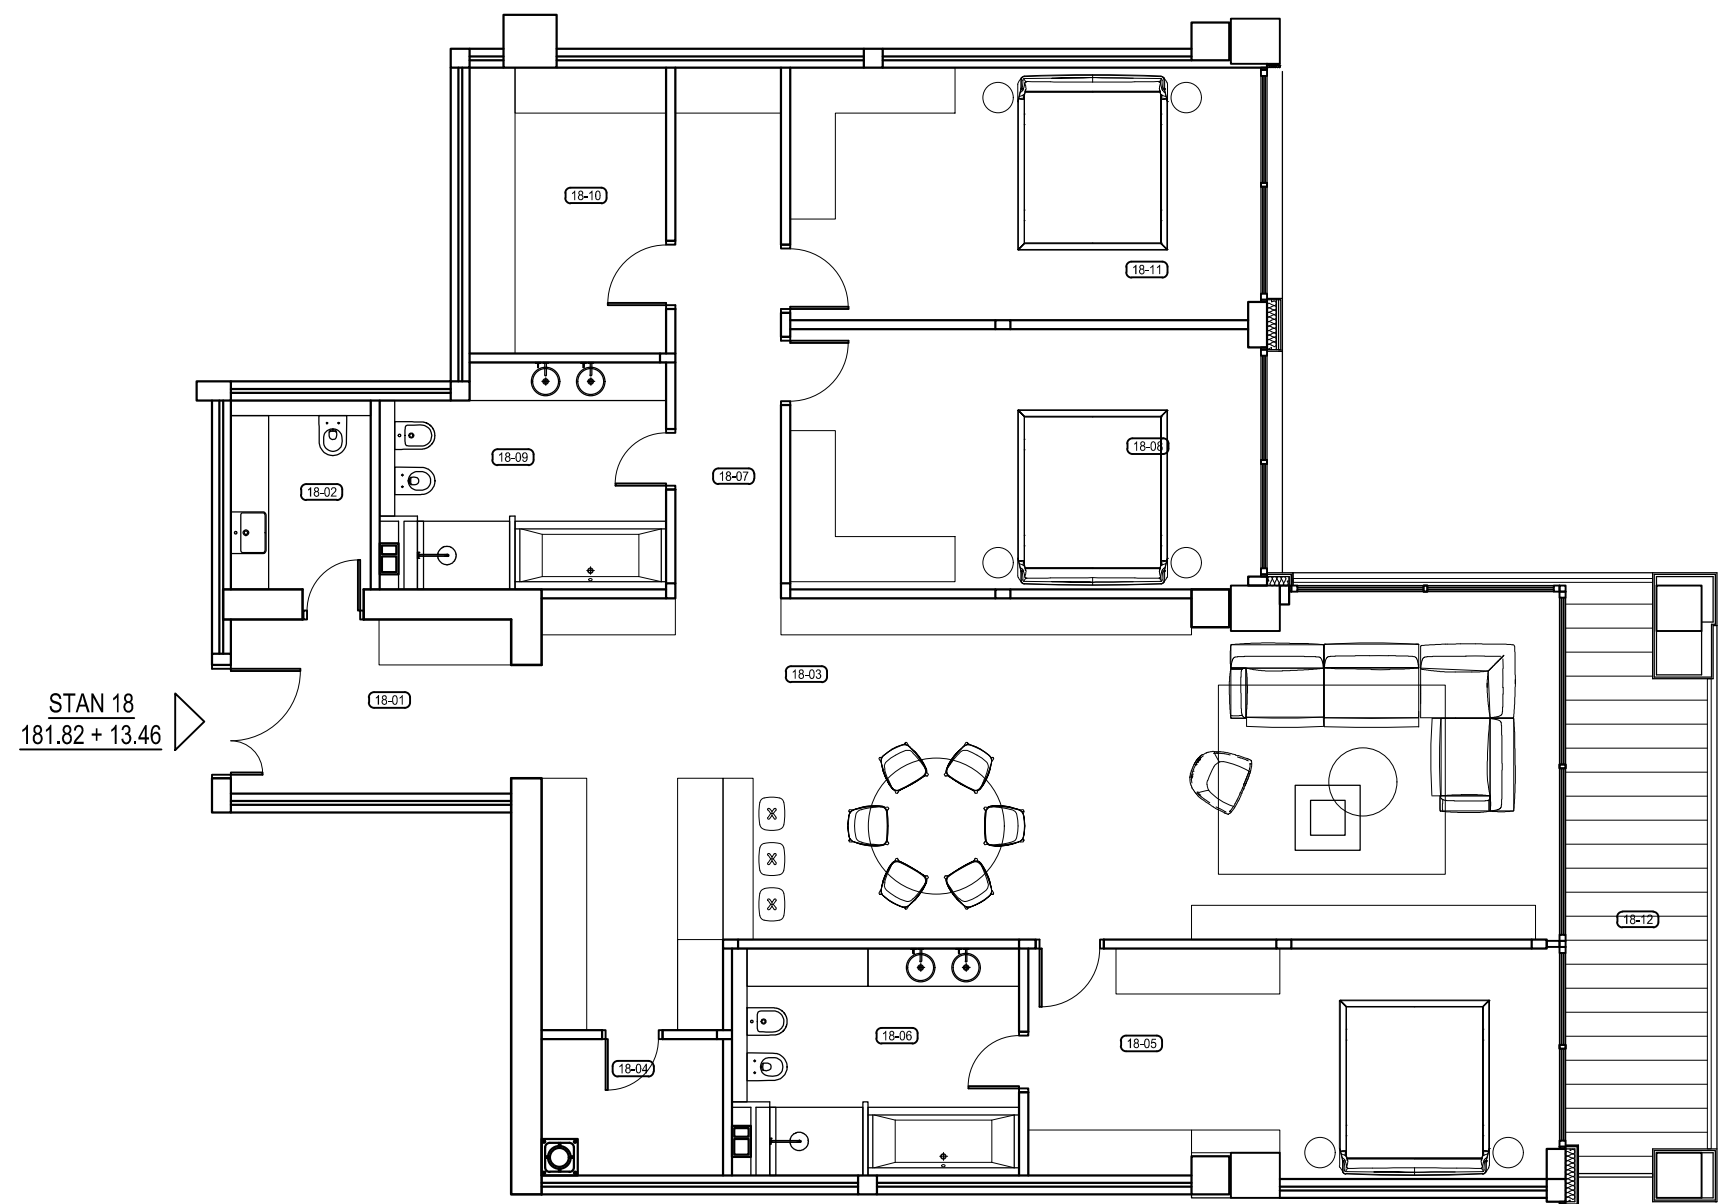

STAN 18		
br.	naziv prostorije	
		m²
18-01	ULAZ	8.53
18-02	TOALET	4.26
18-03	DNEVNI BORAVAK SA KUHINJOM I TRPEZARIJOM	62.08
18-04	OSTAVA	4.32
18-05	SPAVAĆA SOBA	20.41
18-06	KUPATILO	11.09
18-07	HODNIK	9.83
18-08	SPAVAĆA SOBA	20.76
18-09	KUPATILO	10.47
18-10	OSTAVA / VEŠERNICA	9.83
18-11	SPAVAĆA SOBA	20.24
UKUPNO :		181.82
18-12	TERASA	13.46
UKUPNO SA TERASOM:		195.28