


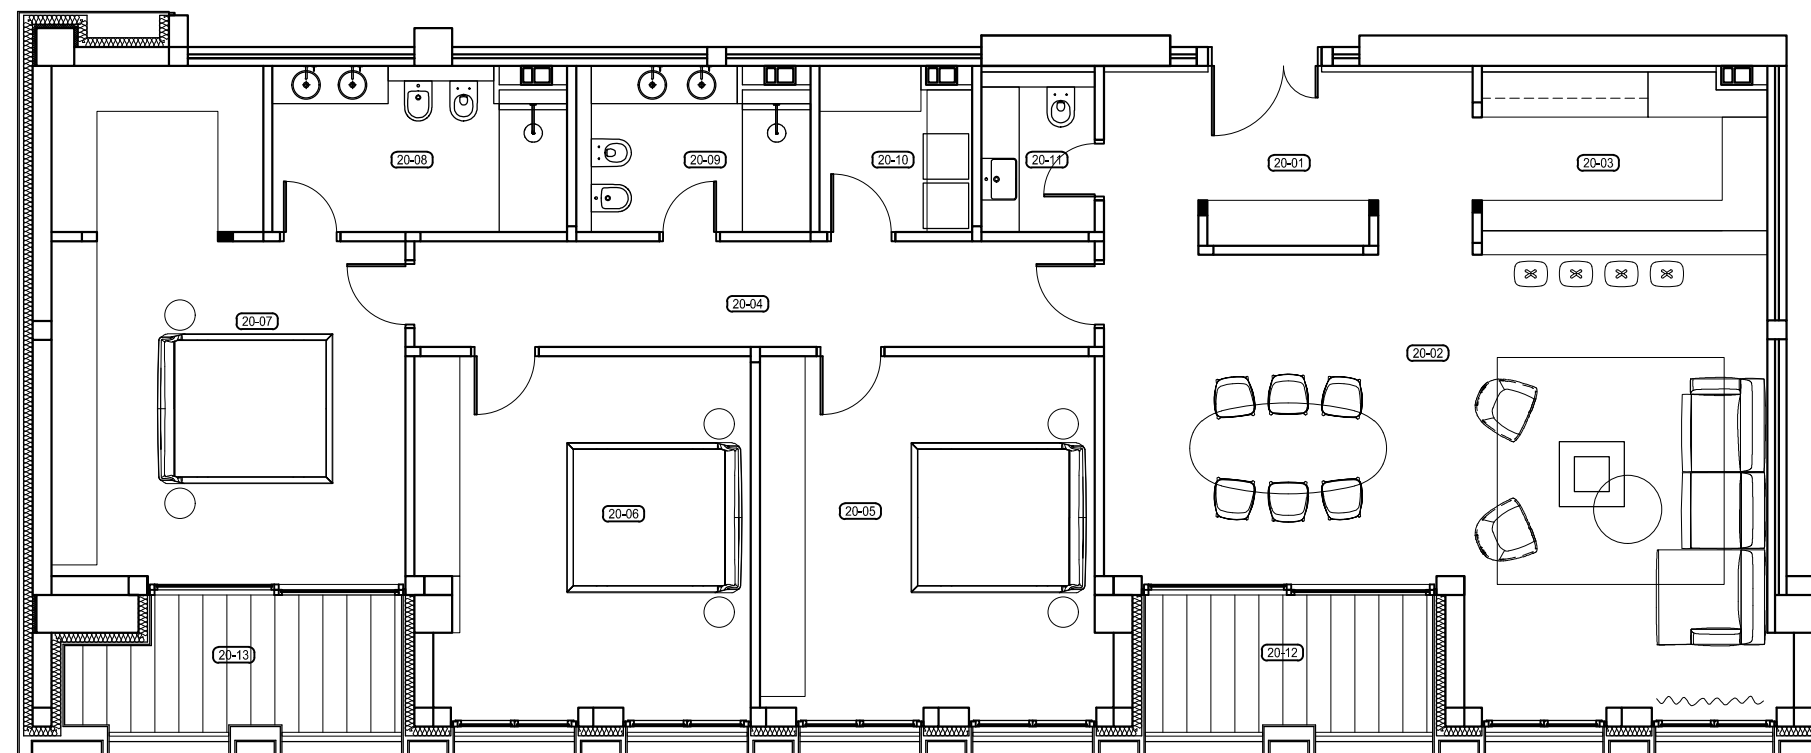

STAN 20		
br.	naziv prostorije	m ²
20-01	ULAZ	11.38
20-02	DNEVNI BORAVAK SA TRPEZARIJOM	44.64
20-03	KUHINJA	9.12
20-04	HODNIK	12.60
20-05	SPAVAĆA SOBA	20.85
20-06	SPAVAĆA SOBA	20.07
20-07	SPAVAĆA SOBA	27.08
20-08	KUPATILO	7.82
20-09	KUPATILO	5.90
20-10	OSTAVA / VEŠERNICA	4.23
20-11	TOALET	2.88
UKUPNO :		166.57
20-12	TERASA	6.83
20-13	TERASA	7.20
UKUPNO SA TERASOM:		180.60